

Snitt A og B

Tegnforklaring:



1:200 Snitt A

Rev	Nr	Beskrivelse	Dato	Sign	Kontr
C		Revidering uteareal og plan under etg.	06.04.2020	MCP	
B		Revidering	17.03.2020	MCP	

LOKALISERING:

FASE

Rammesøknad

ARK Odin Prosjektering AS
Gladengveien 3B, 0661 Oslo
Tlf.: 96846577 maria@odin1.no



TILTAKSHAVER

Cn Eiendomsutvikling AS

PROSJEKT

COOP INNDYR
Inndyrveien 82
8140 Inndyr

GODKJENT

Kontroll prosjekterende

Sign. Kontroll

MCP

FILNAVN

ARK Inndyr arbeidsfil.pln

DATO OPPRETET

01.12.2019

MÅL

1:200

GNR./BNR.

25/436

PROSJEKTNR.:

2019029

TEGNINGSNR.:

A30-1

TYPE TEGNING:


Snitt A og B

Kontroll utførende

Sign. Kontroll

PAPIRSTØRRELSE

A3 - 420x297mm

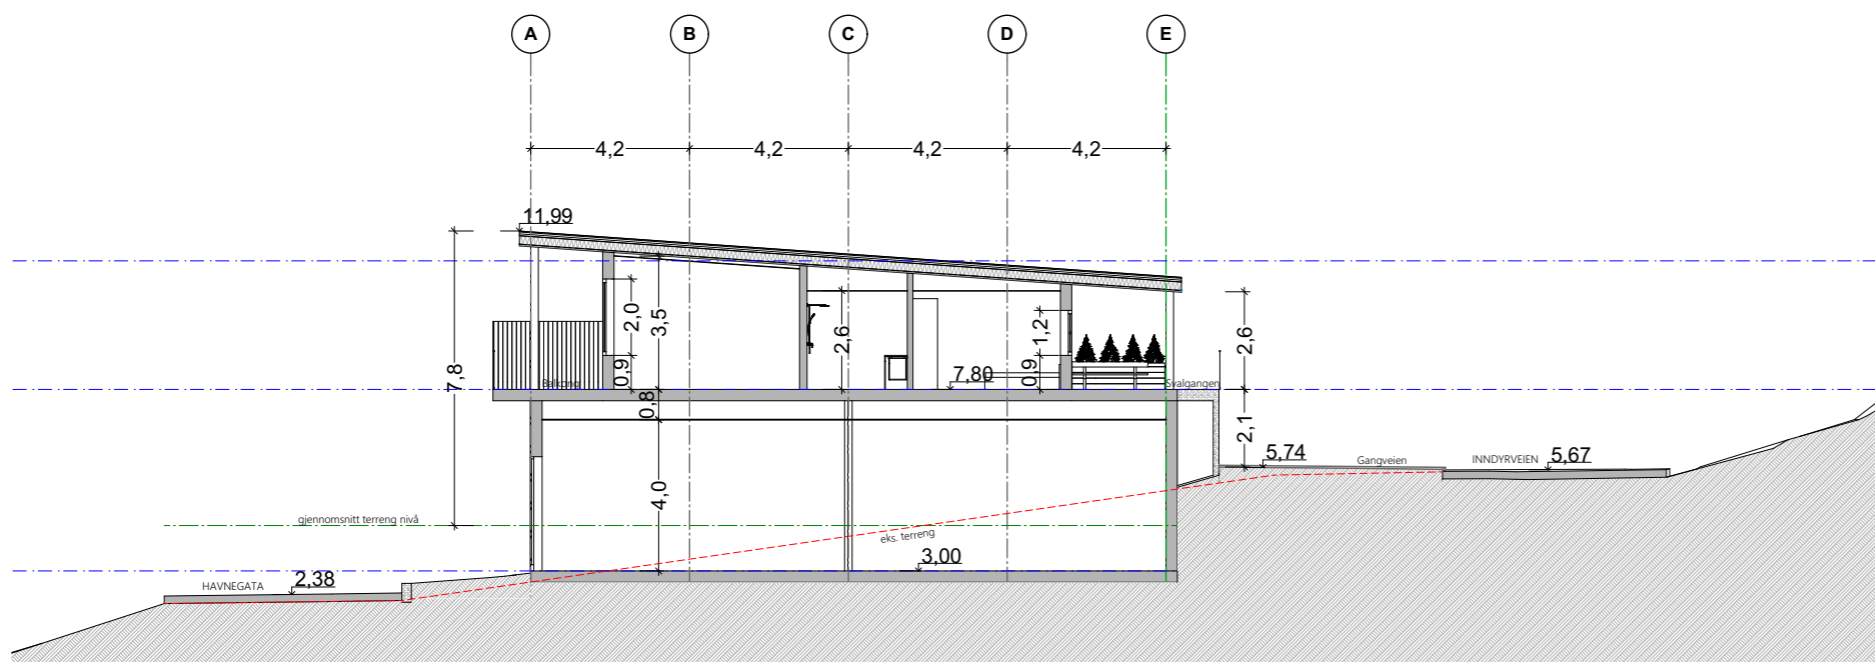

1:200 Snitt B