


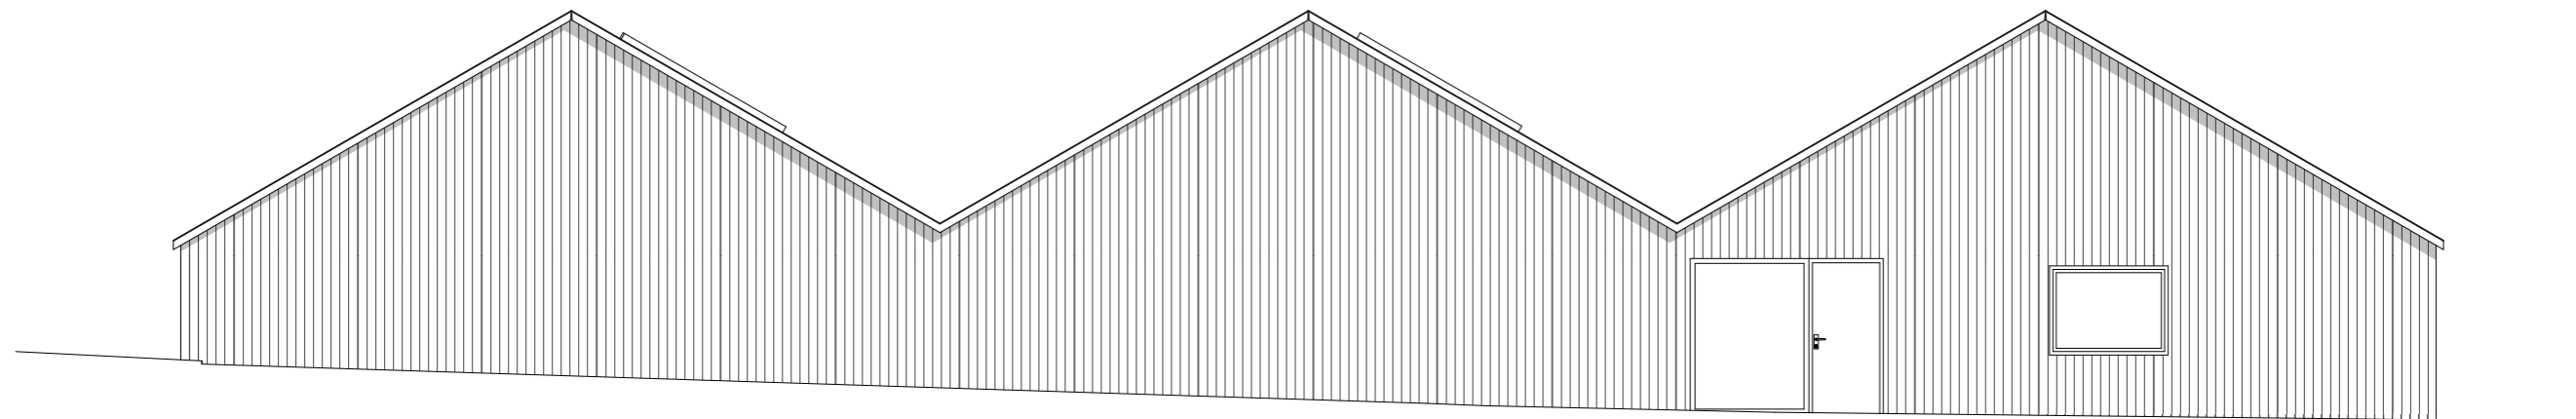

Fasade nord



Fasade sør

PROSJEKT 200025 - Landbase FOU Gifas GNR/ BNR Gnr/Bnr/Festnr



Adresse: Sjøgata 5, 8006 Bodø
 Tel: +47 456 16 900
 E-post: post@gnistark.no
 www: gnistark.no

Denne tegningen er beskyttet ved lov om opphavsrett til
 åndsverk av 12.5.1961 og må ikke kopieres eller benyttes
 uten opphavsmannens samtykke.
 Opphavsretten tilhører GNIST ARKITEKTER AS.

FASE Skisse DATO 15/12/2020 MÅL A3 - 1:100 REV.

TEGNING AF300 Fasade nord og sør