


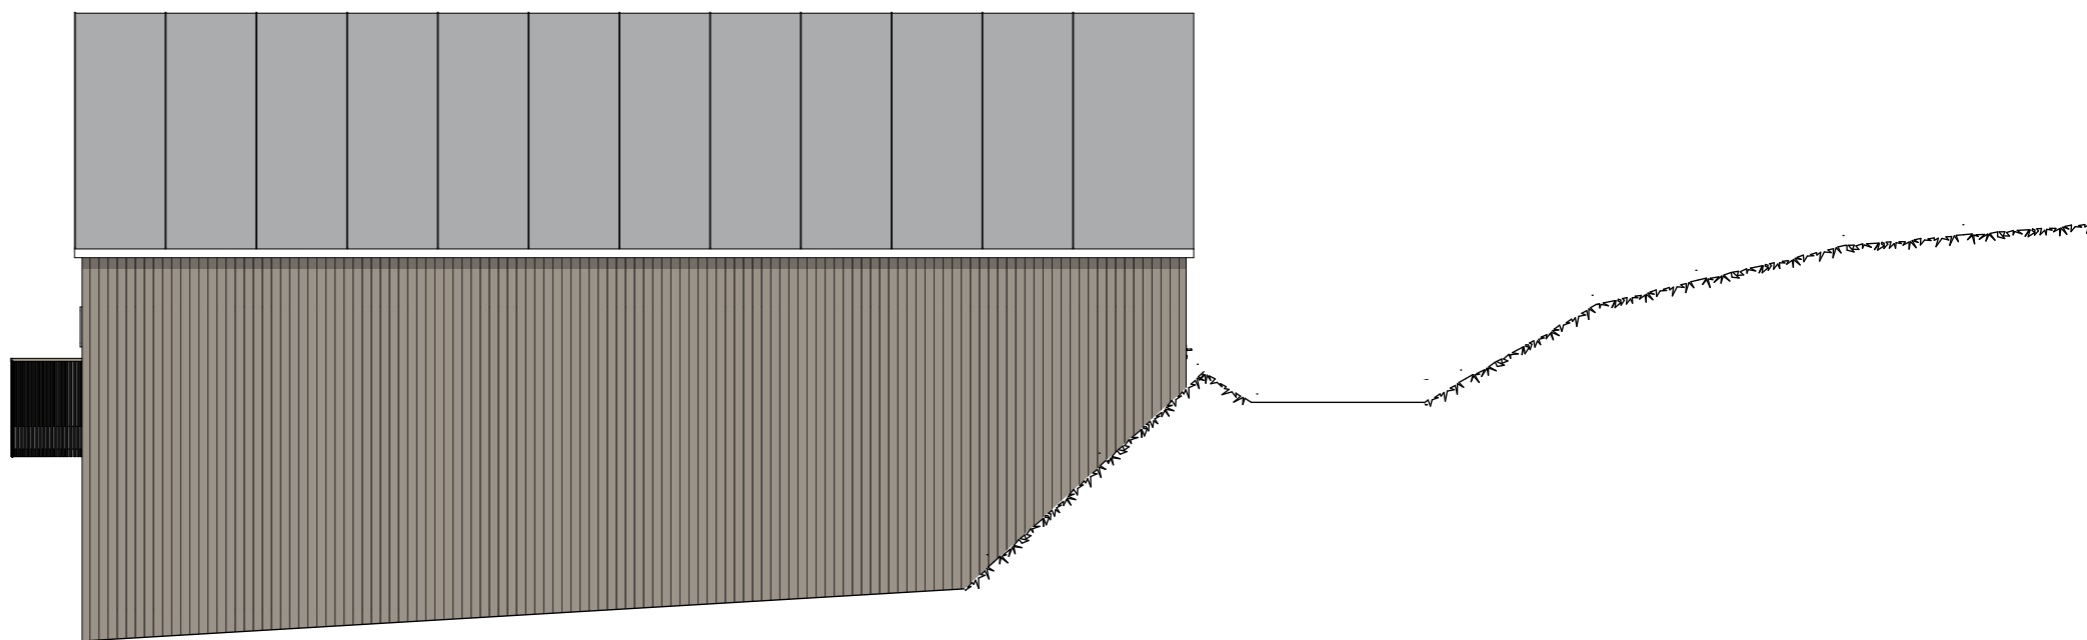

Fasade nord



Fasade vest

PROSJEKT 200025 - Landbase FOU Gifas GNR/ BNR 1838/26/1



Adresse: Sjøgata 5, 8006 Bodø
 Tel: +47 456 16 900
 E-post: post@gnistark.no
 www: gnistark.no

Denne tegningen er beskyttet ved lov om opphavsrett til
 åndsverk av 12.5.1961 og må ikke kopieres eller benyttes
 uten opphavsmannens samtykke.
 Opphavsretten tilhører GNIST ARKITEKTER AS.

FASE Rammesøknad DATO 08/01/2021 MÅL A3 - 1:100 REV.
 TEGNING AF300 Fasade Nord og Vest